


Patalpų eksplikacija

C-01	Koridorius	4.42
C-02	Pagalbinė patalpa	5.75
C-03	Tarnybinė patalpa	3.22
C-04	Personalo WC	2.95
C-05	Virtuvė	31.83
C-06	VIP Salė	40.24
C-07	Baro salė	97.79
C-08	Salė	114.71
C-09	WC	2.10
C-10	WC	2.02
C-11	Tarnybinė patalpa	6.84
C-12	WC	3.78
C-13	WC/ZN	3.57
C-14	Koridorius	2.78
		322.00
C-15	Holas	20.52

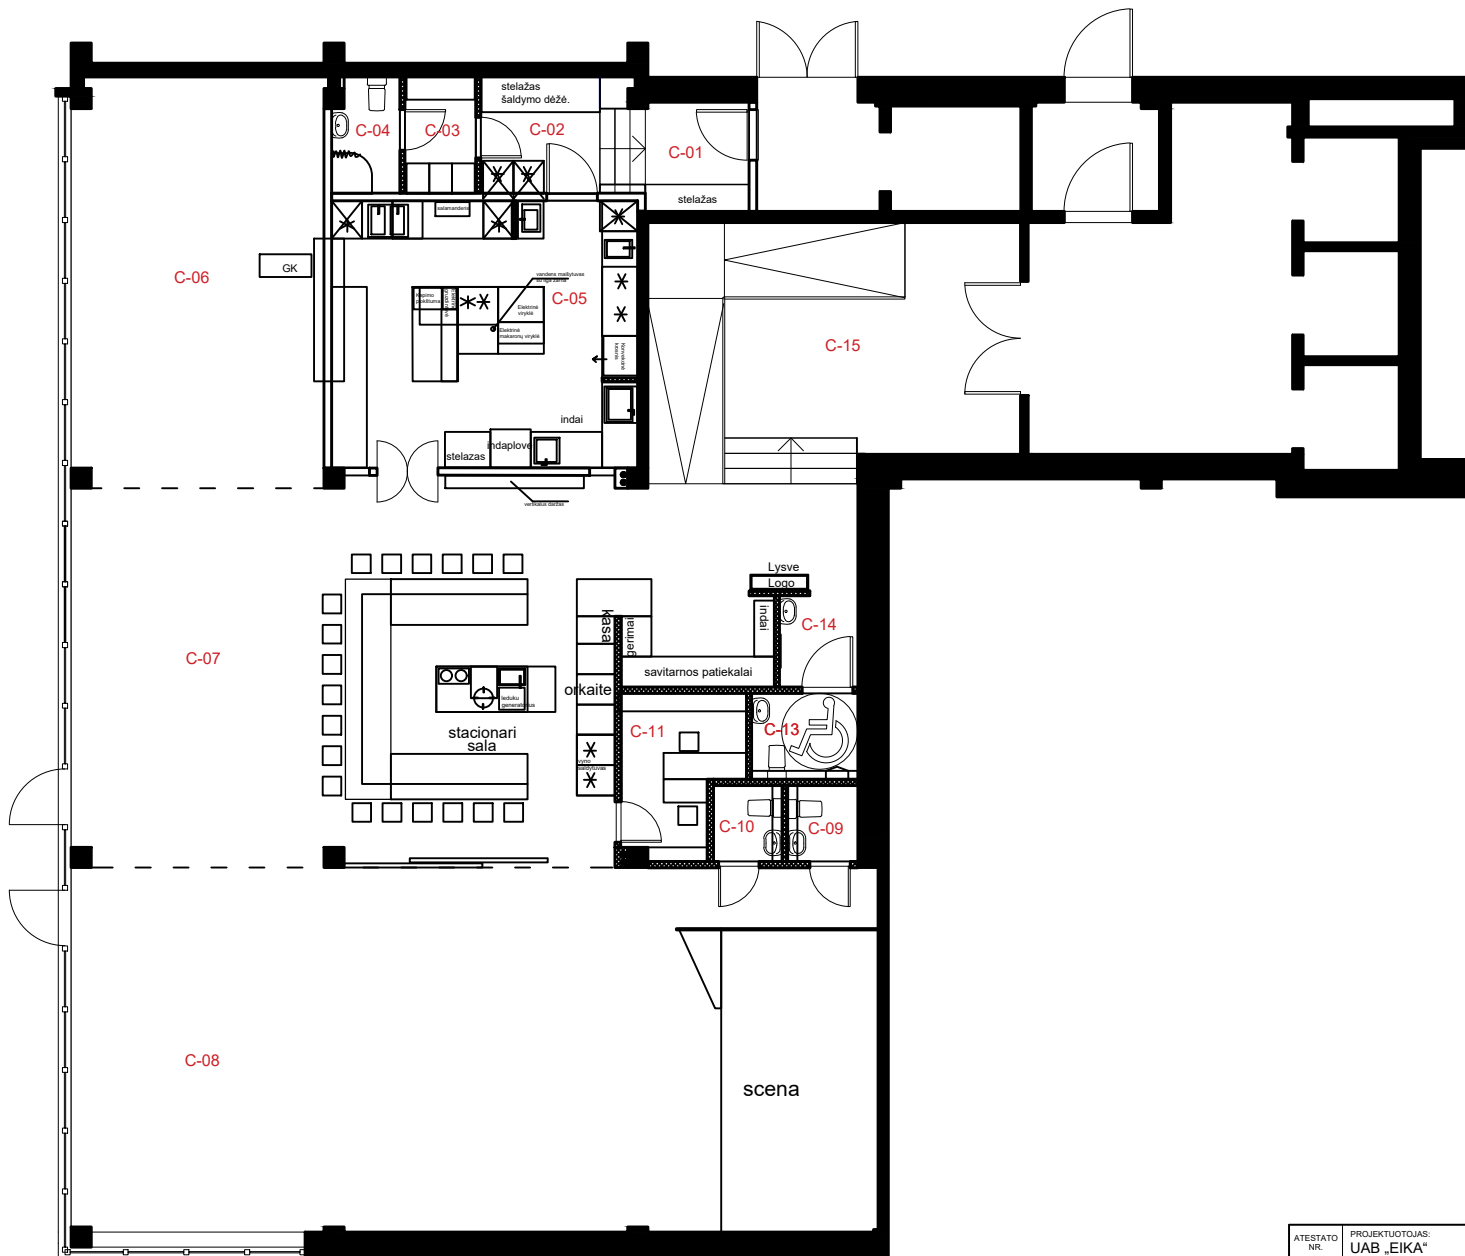

ATESTATO NR.	PROJEKTUOTOJAS: UAB „EIKA“ Gedragio 40a, Vilnius tel.: 8 5 291 4255, e.p.: info@eika.lt	OBJEKTO PAVADINIMAS: ŽALGIRIO G. 135, VERSLO CENTRAS "135"
	PV A.KARPAVIČIUS	STATINIO PAVADINIMAS: VC "135" - AUKŠTŲ IŠPLANAVIMO PROJEKTAS
	PV Turfo d. A.MAŠICKIENĖ	BREŽNIO ŽYMUO: COKOLINIS AUKŠTAS PATALPŲ PLANAS
	ARCH S.PAMERNECKIS	LAIKA A
	ARCH M.LUKOŠEVIČIŪTE	
	GSS J.BALČIUS	
ETAPAS	STATYTOJAS:	LAPAS LAPŲ
DP	UAB „EIKA“	1 12
		NR.0.1-15.1